


AV. REPUBLICA MEXICANA

VIA A MATAMOROS

AV. NOGALAR

VICISCO

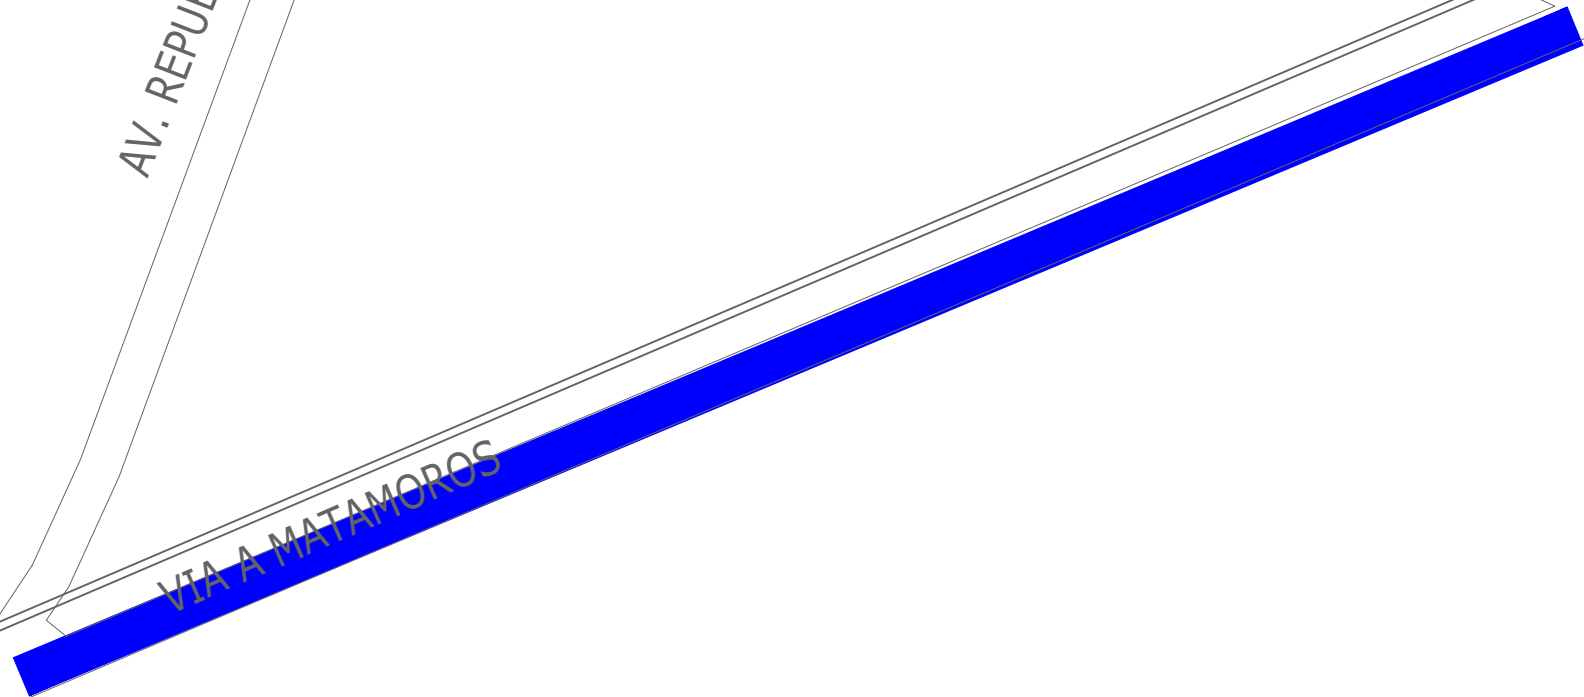

VIA A MATAMOROS

SIMBOLOGIA
ÁREA A REHABILITAR

		SECRETARÍA DE OBRAS PÚBLICAS DIRECCIÓN DE OBRAS PÚBLICAS Y PROYECTOS COORDINACIÓN DE PROYECTOS Y SUPERVISIÓN		JUNTOS CONSTRUIMOS EL MEJOR LUGAR PARA VIVIR	
PROYECTO: REHABILITACION DE VIA MATAMOROS ENTRE AV. NOGALAR Y AV. REPUBLICA MEXICANA					
PROYECTO:	CALCULO:	ESCALA:	PLANO No.		
REVISÓ:	DIBUJO:	FECHA:	C-01		