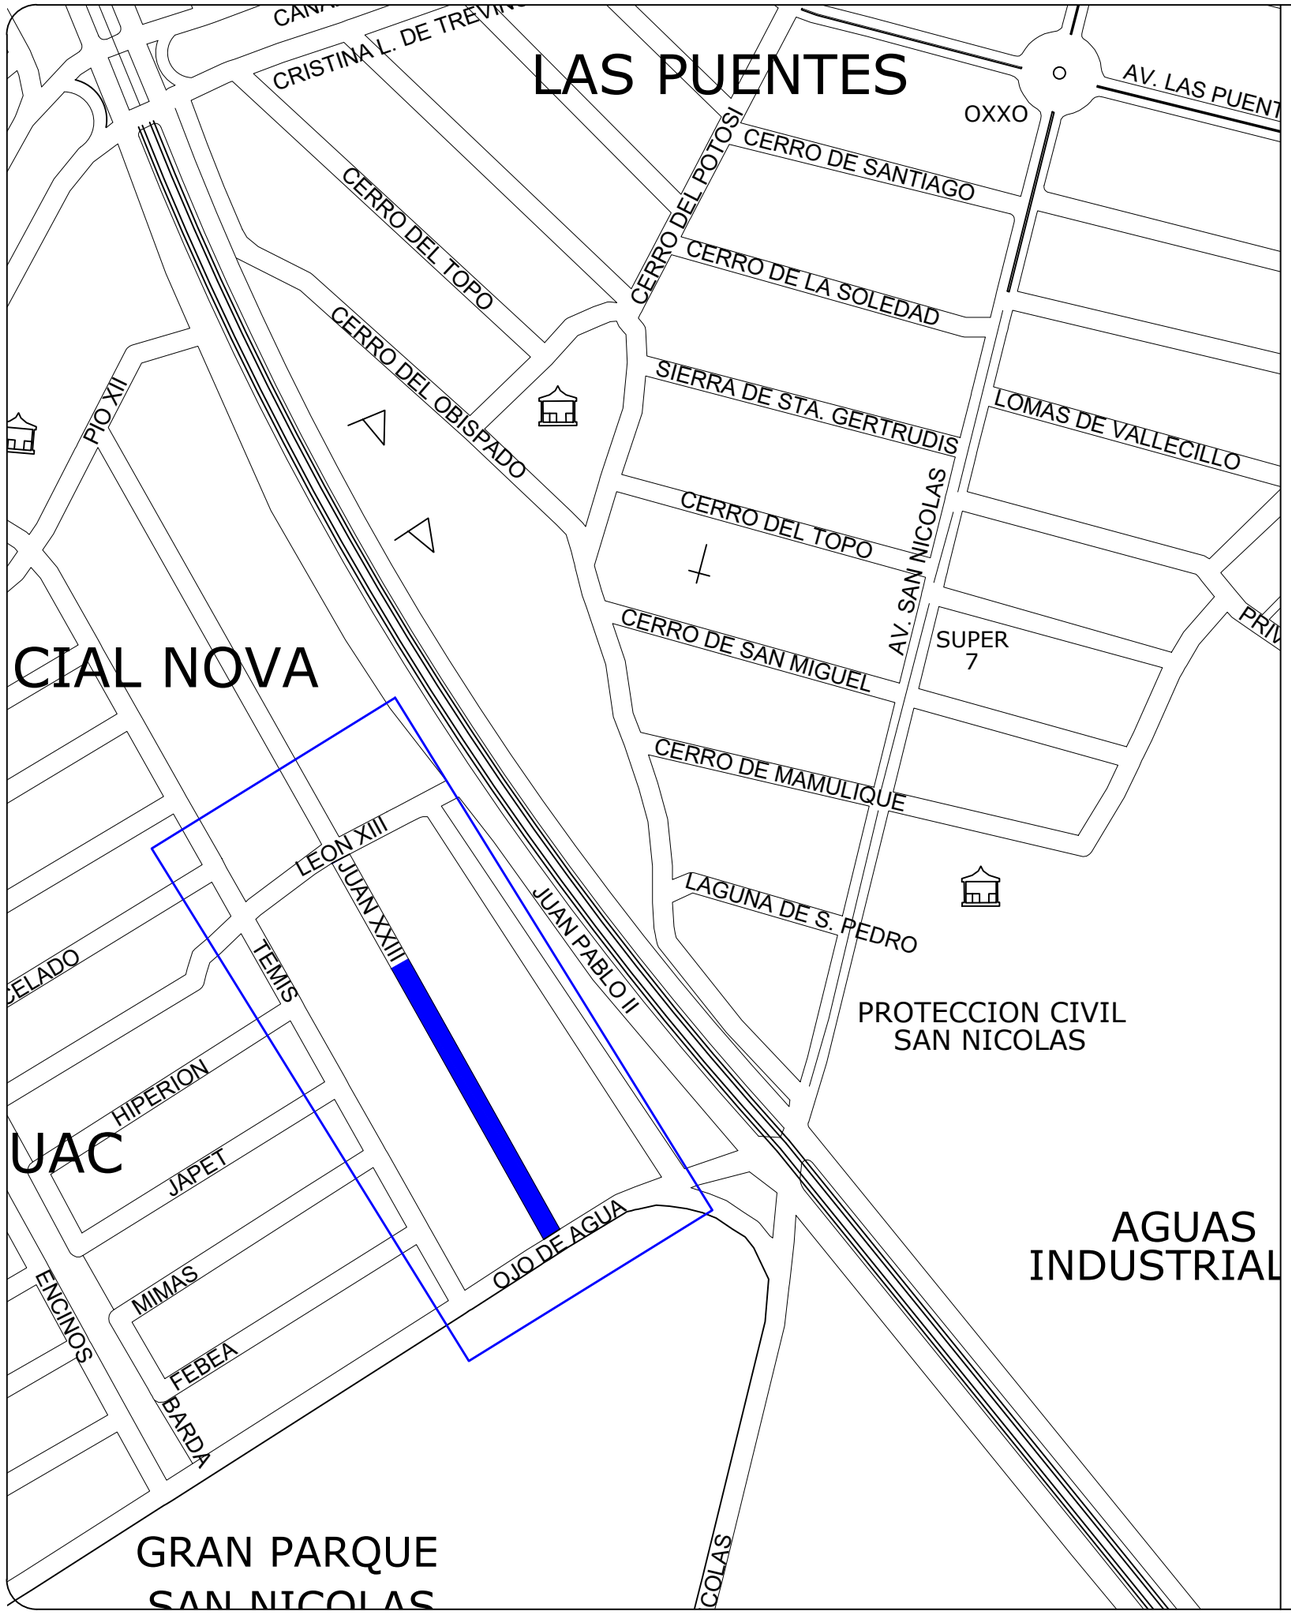

JUAN XXIII DE PIO XII A OJO DE AGUA

LONGUITUD: 455.00m

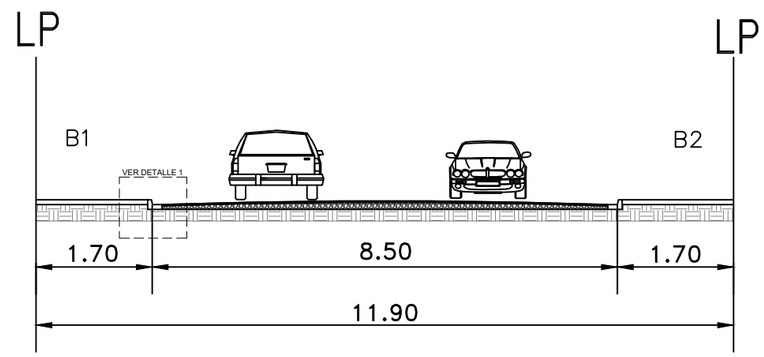

CORTE TRANSVERSAL A-A¨

ACOT. MTS SIN ESCALA

DETALLE 1- ARROYO VIAL

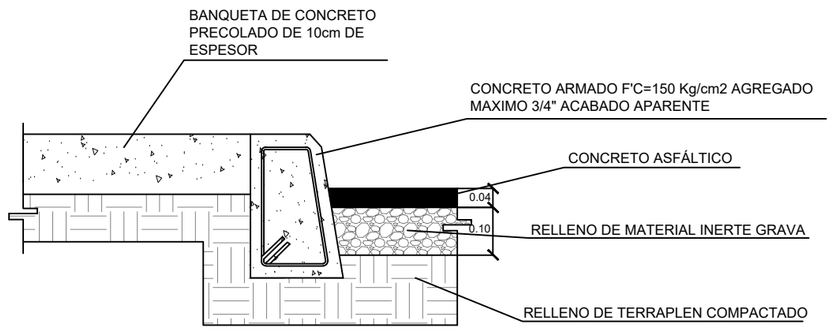

SIMBOLOGIA	
LP	LÍMITE DE PROPIEDAD
B1	BANQUETA 1
B2	BANQUETA 2
▯	UBICACIÓN EN ZONA A INTERVENIR

SECRETARÍA DE OBRAS PUBLICAS
DIRECCIÓN DE OBRAS PUBLICAS Y PROYECTOS
COORDINACIÓN DE PROYECTOS Y SUPERVISIÓN

JUNTOS CONSTRUIMOS
EL MEJOR LUGAR PARA VIVIR

PROYECTO: JUAN XXIII DE PIO XII A OJO DE AGUA

PROYECTÓ:	CALCULÓ:	ESCALA: SIN ESCALA	PLANO No.
REVISÓ:	DIBUJÓ:	FECHA:	